



1º Pavimento

1st Floor

FICHA TÉCNICA



ROYAL PALM PLAZA

Estrutura para eventos	38 salas para eventos com capacidade para até 3.700 pessoas simultaneamente. Área de exposição de 1.400 m ² .
Acomodações	500 acomodações, sendo 331 Luxo, 47 Super Luxo, 4 Suítes Especiais, 2 Suítes Presidenciais e 116 Master (The Palms). As variadas opções de configurações das acomodações permitem que sejam hospedados simultaneamente 1.202 hóspedes.
Estrutura de lazer	Sete piscinas, ginásio poliesportivo, quatro quadras de tênis, saunas, spa, fitness center, sala de cinema, biblioteca, sala de TV e duas áreas temáticas: Miniville (atração para crianças de 3 a 6 anos) e o Kata Kuka (atração para crianças a partir de 1,30m).
Gastronomia	Oito restaurantes e bares: La Palette, Bar Pessoa, Restaurante Vila Real, Terraço Gourmet, Adega Cave do Douro, Ateliê do Café, Bar Quiosque e Bar da Beira.
Outros	Heliponto e Business Center.

ROYAL PALM TOWER ANHANGUERA

Estrutura para eventos	Sala com 670 m ² de salão modulável para até 600 pessoas.
Acomodações	226 acomodações, sendo 6 suítes e 220 standard que podem ser transformadas em casal ou duas camas. Totalizando uma capacidade simultânea de 452 hóspedes.
Estrutura de lazer	Fitness center e sauna.
Gastronomia	Restaurante com 240 lugares e lobby-bar.
Outros	Business Center.

ROYAL PALM HALL

Estrutura para eventos	51 espaços para eventos com capacidade para até 7.486 pessoas simultaneamente. Área de exposição de 2.760 m ² .
Gastronomia	Completa infraestrutura de cozinha para fornecimento próprio de banquetes para até 3.500 pessoas no Salão Monumental.
Outros	Heliponto.

CONTEMPORÂNEO

Acomodações	310 acomodações de 20 m ² , sendo que 294 podem ser transformadas em casal ou duas camas. Totalizando uma capacidade simultânea de 620 hóspedes.
Gastronomia	Restaurante com 250 lugares.
Outros	Interligado ao Mall.

MALL

Gastronomia e Serviços	Lojas de conveniência, praças de alimentação para 250 pessoas e estacionamento coberto.
-------------------------------	---

FICHA TÉCNICA GERAL



92 salas de eventos



1.036 apartamentos com capacidade para até 2.274 hóspedes simultaneamente



2 áreas de exposições de 2.760 m² e 1.400 m²



10 opções gastronômicas em hotéis com capacidade total de 1.468 lugares, além do Mall com praça de alimentação com 250 lugares. Sem contar as opções nos salões de eventos.



Lojas de conveniência



Serviço de transporte e audiovisual




2 helipontos



Segurança 24 horas por dia em todo empreendimento



Principais distâncias
90 Km do centro de São Paulo, 16 Km do aeroporto Internacional de Viracopos
107 Km do aeroporto Internacional de Guarulhos e 5 Km do centro de Campinas.

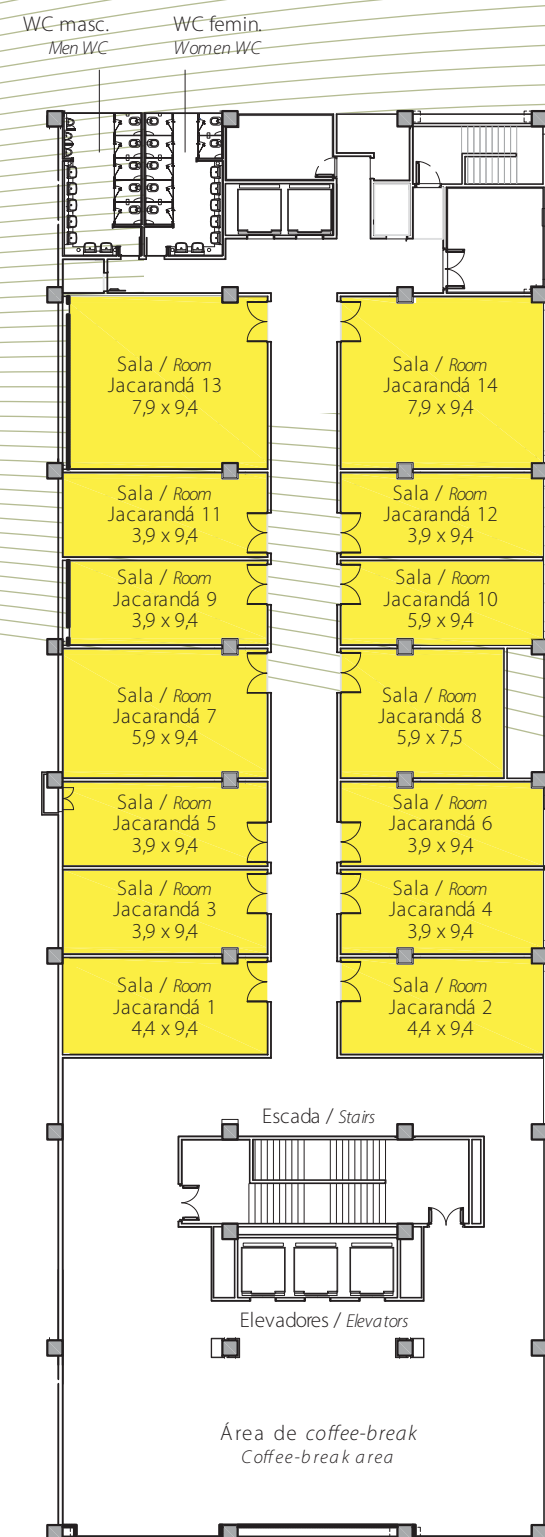

Composições Compositions	METRAGEM / FOOTAGE				CAPACIDADE / CAPACITY			
	Área (m²) Area (ft²)	Largura (m) Width (ft)	Comprimento (m) Length (ft)	Altura (m) Height (ft)	Auditório c/ palco Theater w/ stage	Escolar / Espinha Classroom	Mesa "U" "U" Shape	Coquetel Reception
Sala / Room Jacarandá 1	41,5 / 445.2	4,4 / 14.5	9,4 / 30.7	2,5 / 8.0	40	16	28	-
Sala / Room Jacarandá 2	41,4 / 445.2	4,4 / 14.5	9,4 / 30.7	2,5 / 8.0	40	16	28	-
Sala / Room Jacarandá 3	36,6 / 389.9	3,9 / 12.7	9,4 / 30.7	2,5 / 8.0	36	16	28	-
Sala / Room Jacarandá 4	36,1 / 389.9	3,9 / 12.7	9,4 / 30.7	2,5 / 8.0	36	16	28	-
Sala / Room Jacarandá 5	36,2 / 389.9	3,9 / 12.7	9,4 / 30.7	2,5 / 8.0	36	16	28	-
Sala / Room Jacarandá 6	36,1 / 389.9	3,9 / 12.7	9,4 / 30.7	2,5 / 8.0	36	16	28	-
Sala / Room Jacarandá 7	55,4 / 595.6	5,9 / 19.4	9,4 / 30.7	2,5 / 8.0	55	32	32	-
Sala / Room Jacarandá 8	44,0 / 473.4	5,9 / 19.4	7,5 / 24.4	2,5 / 8.0	45	24	24	-
Sala / Room Jacarandá 9	36,2 / 389.9	3,9 / 12.7	9,4 / 30.7	2,5 / 8.0	36	16	28	-
Sala / Room Jacarandá 10	36,1 / 389.9	3,9 / 12.7	9,4 / 30.7	2,5 / 8.0	36	16	28	-
Sala / Room Jacarandá 11	36,2 / 389.9	3,9 / 12.7	9,4 / 30.7	2,5 / 8.0	36	16	28	-
Sala / Room Jacarandá 12	36,1 / 389.9	3,9 / 12.7	9,4 / 30.7	2,5 / 8.0	36	16	28	-
Sala / Room Jacarandá 13	73,7 / 792.1	7,9 / 25.8	9,4 / 30.7	2,5 / 8.0	70	32	32	-
Sala / Room Jacarandá 14	73,6 / 792.1	7,9 / 25.8	9,4 / 30.7	2,5 / 8.0	70	32	32	-
Área / Area coffee-break	233,9 / 2,512.8	10,7 / 34.9	22,0 / 72.0	2,5 / 8.0	-	-	-	-

■ Escala 1:350
1:350 Scale

1º Pavimento
1st Floor