ROYAL PALM
Hotels & Resorts

ROYAL PALM
HALL
Eventos

Térreo

Ground Floor

FICHA TÉCNICA

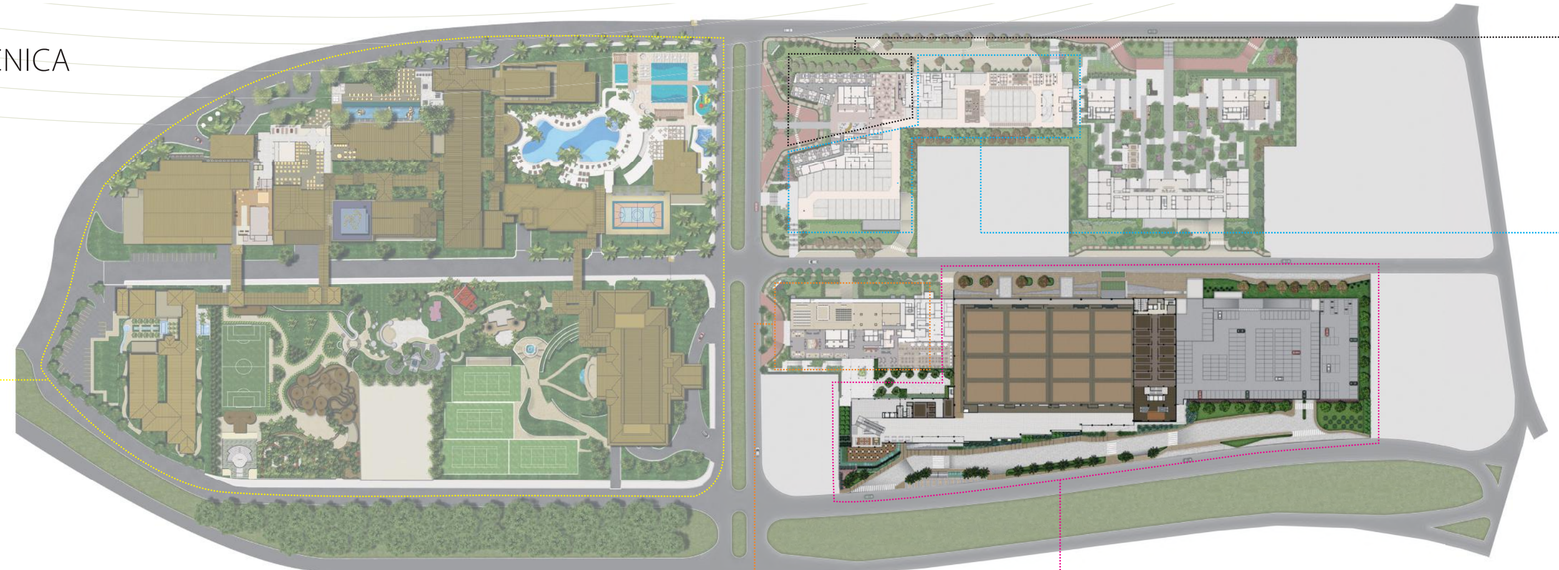

ROYAL PALM PLAZA

Estrutura para eventos	**38 salas** para eventos com capacidade para até **3.700 pessoas** simultaneamente. Área de exposição de **1.400 m².**
Acomodações	**500 acomodações**, , sendo 331 Luxo, 47 Super Luxo, 4 Suítes Especiais, 2 Suítes Presidenciais e 116 Master (The Palms). As variadas opções de configurações das acomodações permitem que sejam hospedados simultaneamente **1.202 hóspedes.**
Estrutura de lazer	Sete piscinas, ginásio poliesportivo, quatro quadras de tênis, saunas, *spa*, *fitness center*, sala de cinema, biblioteca, sala de TV e duas áreas temáticas: Miniville (atração para crianças de 3 a 6 anos) e o Kata Kuka (atração para crianças a partir de 1,30m).
Gastronomia	Oito restaurantes e bares: La Palette, Bar Pessoa, Restaurante Vila Royal, Terraço Gourmet, Adega Cave do Douro, Ateliê do Café, Bar Quiosque e Bar da Beira.
Outros	Heliponto e *Business Center.*

ROYAL PALM TOWER ANHANGUERA

Estrutura para eventos	Sala com 670 m² de salão modulável para até **600 pessoas**.
Acomodações	**226 acomodações**, sendo 6 suítes e 220 *standard* que podem ser transformadas em casal ou duas camas. Totalizando uma capacidade simultânea de **452 hóspedes**.
Estrutura de lazer	*Fitness center* e sauna.
Gastronomia	Restaurante com **240 lugares** e *lobby-bar.*
Outros	*Business Center.*

ROYAL PALM HALL

Estrutura para eventos	**51 espaços** para eventos com capacidade para até **7.486 pessoas** simultaneamente. Área de exposição de **2.760 m².**
Gastronomia	Completa infraestrutura de cozinha para fornecimento próprio de banquetes para até **3.500 pessoas** no Salão Monumental.
Outros	Heliponto.

CONTEMPORÂNEO

Acomodações	**310 acomodações** de 20 m², sendo que 294 podem ser transformadas em casal ou duas camas. Totalizando uma capacidade simultânea de **620 hóspedes.**
Gastronomia	Restaurante com **250 lugares.**
Outros	Interligado ao *Mall.*

MALL

Gastronomia e Serviços	Lojas de conveniência, praças de alimentação para **250 pessoas** e estacionamento coberto.

FICHA TÉCNICA GERAL

92 salas
de eventos

1área de
exposição
de 2.760 m²

Lojas de
conveniência

Serviço de
transporte e
audiovisual

Segurança
24 horas por dia
em todo empreendimento

1.036 apartamentos
com capacidade para até
2.274 hóspedes simultaneamente

10 opções gastronômicas
em hotéis com capacidade
total de **1.468 lugares**, além do
Mall com praça de alimentação
com **250 lugares**.
Sem contar as opções nos
salões de eventos.

2 helipontos

Principais distâncias
90 Km do centro de São Paulo, 16 Km do
aeroporto Internacional de Viracopos,
107 Km do aeroporto Internacional de
Guarulhos e 5 Km do centro de Campinas.

Escala 1:350
1:350 Scale

Composições *Compositions*	METRAGEM / *FOOTAGE* Área (m²) *Area (ft²)*	Largura (m) *Width (ft)*	Comprimento (m) *Length (ft)*	Altura (m) *Height (ft)*	CAPACIDADE / *CAPACITY* Auditório c/ palco *Theater w/ stage*	Escolar / Espinha c/ palco *Classroom w/ stage*	Mesa "U" *"U" Shape*	Coquetel *Reception*	*Buffet* c/ palco e pista *Buffet w/ stage*	*Buffet* *Buffet*	Empratado c/ palco *Banquet w/ stage*	Empratado *Banquet*
Salão / *Room* **Monumental**	4.485,0 / *48,276.1*	88,5 / *290.3*	50,6 / *166.0*	8,35 / *27.39*	5.200	3.200	352	5.000	3.300	3.500	3.400	3.700
1	514,2 / *5,538.2*	22,0 / *72.3*	23,3 / *76.6*	8,35 / *27.39*	520	352	96	500	280	320	300	350
2	592,0 / *6,384.1*	22,0 / *72.3*	26,9 / *88.3*	8,35 / *27.39*	600	416	112	600	330	380	360	410
3	1.167,8 / *12,566.2*	23,1 / *75.7*	50,6 / *166.0*	8,35 / *27.39*	1.200	800	184	1.100	710	810	750	850
4	1.066,1 / *11,470.6*	21,1 / *69.1*	50,6 / *166.0*	8,35 / *27.39*	1.100	728	184	1.100	650	750	700	780
5	269,6 / *2,901.6*	21,6 / *70.9*	12,5 / *40.9*	8,35 / *27.39*	280	176	72	270	120	150	140	160
6	234,6 / *2,525.0*	21,6 / *70.9*	10,9 / *35.6*	8,35 / *27.39*	240	132	68	230	100	120	110	130
7	581,3 / *6,256.6*	21,6 / *70.9*	26,9 / *88.3*	8,35 / *27.39*	600	416	112	600	330	380	360	480
(1 + 2) ou (5 a 7)	1.092,9 / *11,763.8*	21,6 / *70.9*	50,6 / *166.0*	8,35 / *27.39*	1.150	728	184	1.100	650	750	700	780
(1 a 3)	2.294,2 / *24,684.2*	45,3 / *148.7*	50,6 / *166.0*	8,35 / *27.39*	2.600	1.664	220	2.500	1.550	1.800	1.680	1.850
(1 a 4) ou (3 a 7)	3.329,4 / *35,837.3*	65,8 / *215.8*	50,6 / *166.0*	8,35 / *27.39*	3.900	2.400	248	3.800	2.400	2.650	2.500	2.750
(3 + 4)	2.271,9 / *24,451.8*	44,9 / *147.3*	50,6 / *166.0*	8,35 / *27.39*	2.600	1.664	216	2.500	1.550	1.800	1.680	1.850
(4 a 7)	2.160,6 / *23,256.5*	42,7 / *140.0*	50,6 / *166.0*	8,35 / *27.39*	2.500	1.664	216	2.500	1.500	1.700	1.600	1.780
(5 + 6)	504,1 / *5,426.0*	21,6 / *70.9*	23,3 / *76.6*	8,35 / *27.39*	520	352	96	500	280	320	300	350
(6 + 7)	819,9 / *8.825,3*	21,6 / *70.9*	38,0 / *124.5*	8,35 / *27.39*	900	580	144	800	500	570	530	600

*Informações sujeitas à alteração. / *Information subject to change.*

	METRAGEM / *FOOTAGE* Área (m²) *Area (ft²)*	Largura (m) *Width (ft)*	Comprimento (m) *Length (ft)*	Altura (m) *Height (ft)*	CAPACIDADE / *CAPACITY* Auditório c/ palco *Theater w/ stage*	Escolar / Espinha c/ palco *Classroom w/ stage*	Mesa "U" *"U" Shape*	Coquetel *Reception*	*Buffet* *Buffet*	Empratado *Banquet*
Sala / *Room* **Paineiras**	184,3 / *1,983.7*	24,9 / *81.6*	7,4 / *24.3*	3,7 / *12.1*	140	80	56	180	90	100
1	46,5 / *500.6*	6,3 / *20.6*	7,4 / *24.3*	3,7 / *12.1*	40	16	24	40	20	30
2	77,0/ *828.8*	10,4 / *34.1*	7,4 / *24.3*	3,7 / *12.1*	80	40	32	80	40	50
3	60,8 / *654.4*	8,2 / *26,9*	7,4 / *24.3*	3,7 / *12.1*	55	24	24	50	20	30
1 + 2	123,6 / *1,330.4*	16,7 / *54.7*	7,4 / *24.3*	3,7 / *12.1*	120	56	48	120	60	70
2 + 3	137,6 / *1,482.1*	18,6 / *61.0*	7,4 / *24.3*	3,7 / *12.1*	130	64	48	130	60	70
Foyer total (1 a 3)	1.627,0 / *17,512.9*	-	-	8,1 / *26.6*	-	-	-	1.300	-	-
Foyer 1 + 2	1.172,0 / *12.615,3*	-	-	8,1 / *26.6*	-	-	-	900	-	-
Foyer 2 + 3	1.157,0 / *12,453.9*	-	-	8,1 / *26.6*	-	-	-	950	-	-
Foyer 1	470,0 / *5,059.0*	-	-	10,5 / *34.4*	-	-	-	320	-	-
Foyer 2	702,0 / *7,556.3*	-	-	8,1 / *26.6*	-	-	-	580	-	-
Foyer 3	455,0 / *4,897.6*	-	-	8,1 / *26.6*	-	-	-	350	-	-
Camarim / *Dressing room* 1*	21,4 / *230.0*	6,1 / *20.0*	3,5 / *11.5*	2,7 / *8.8*	12	8	-	-	-	-
Camarim / *Dressing room* 2*	32,0 / *344.4*	5,3 / *17.4*	5,3 / *17.2*	2,7 / *8.8*	15	12	-	-	10	10

*Não inclui banheiros. / ** Restrooms not included.*