







PISO LARANJEIRA

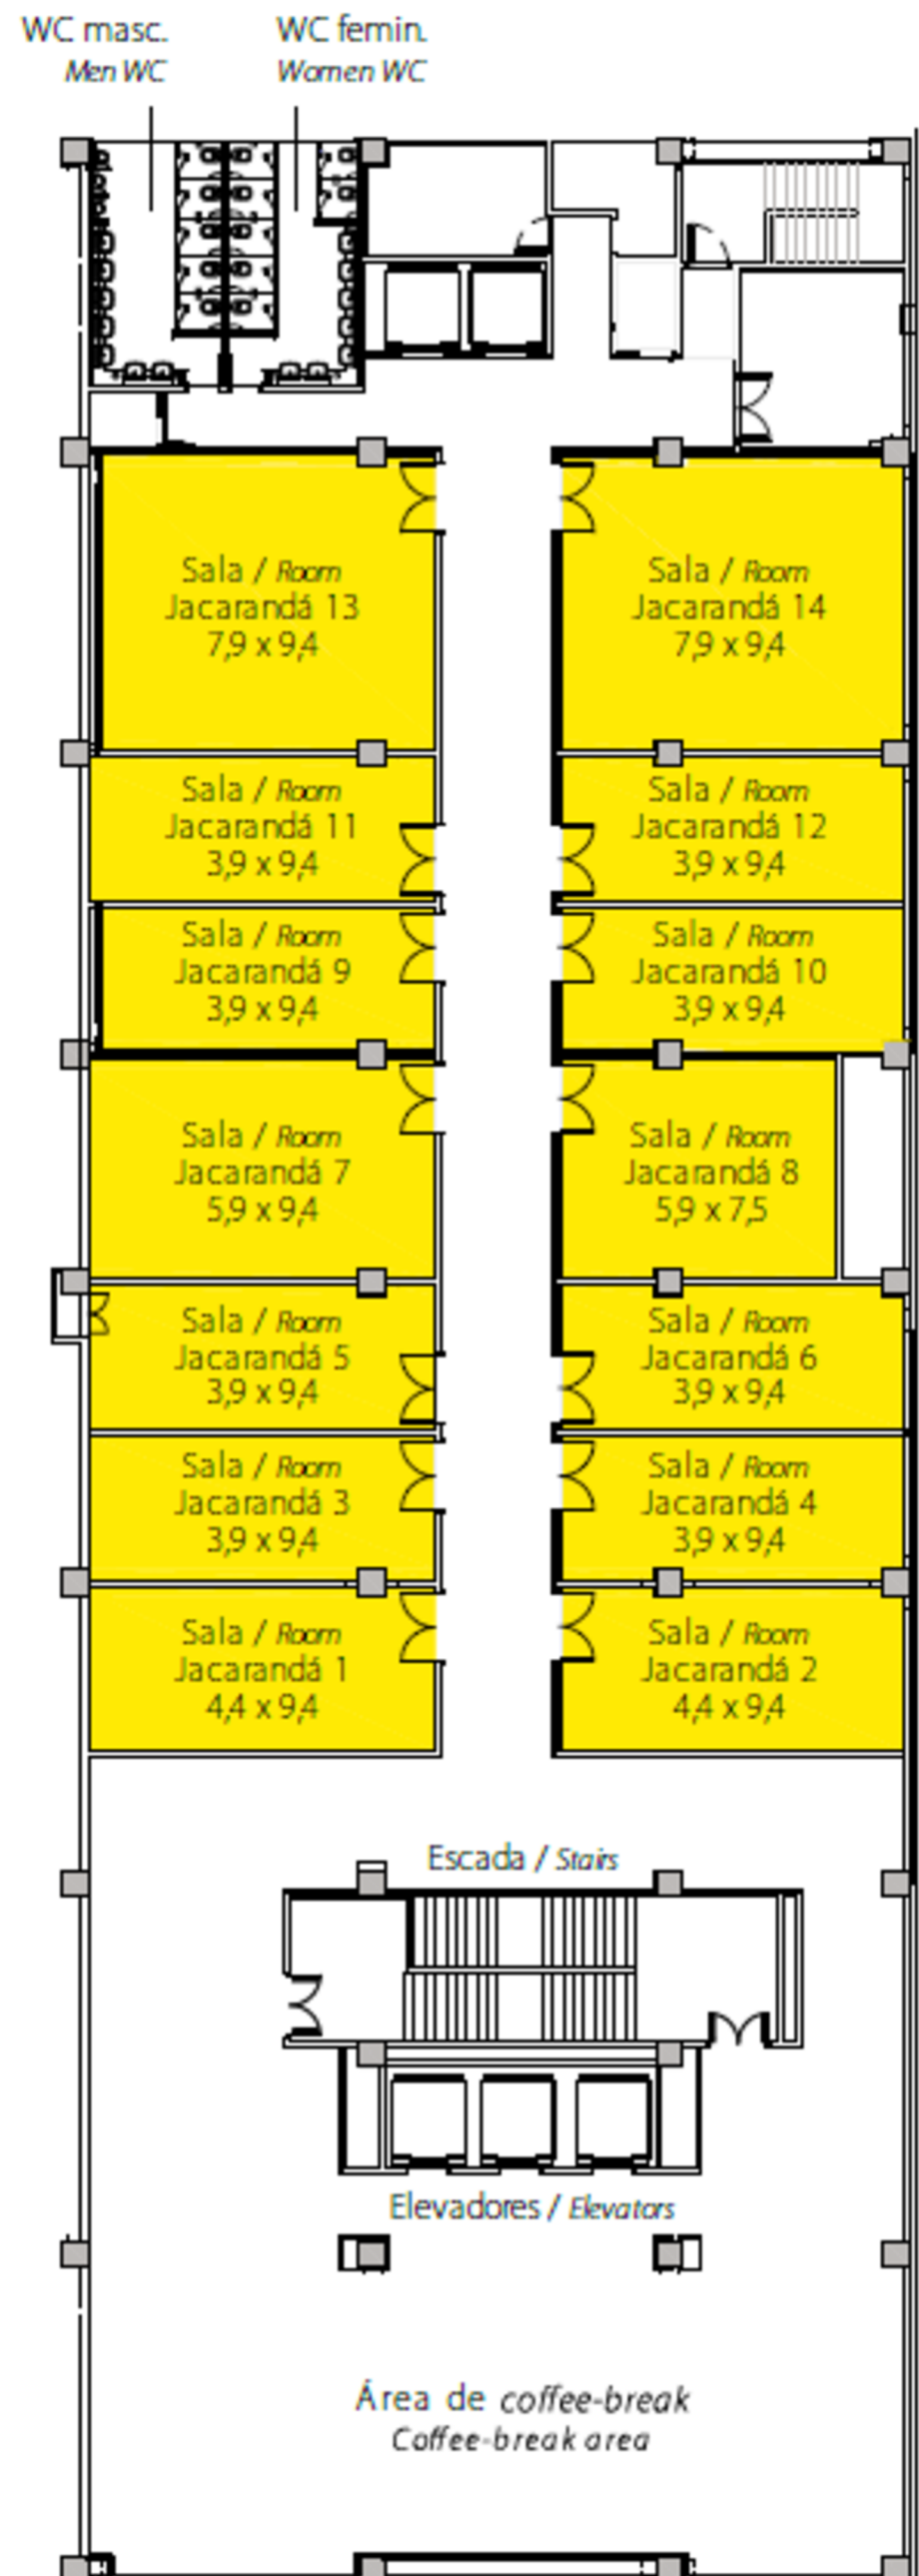

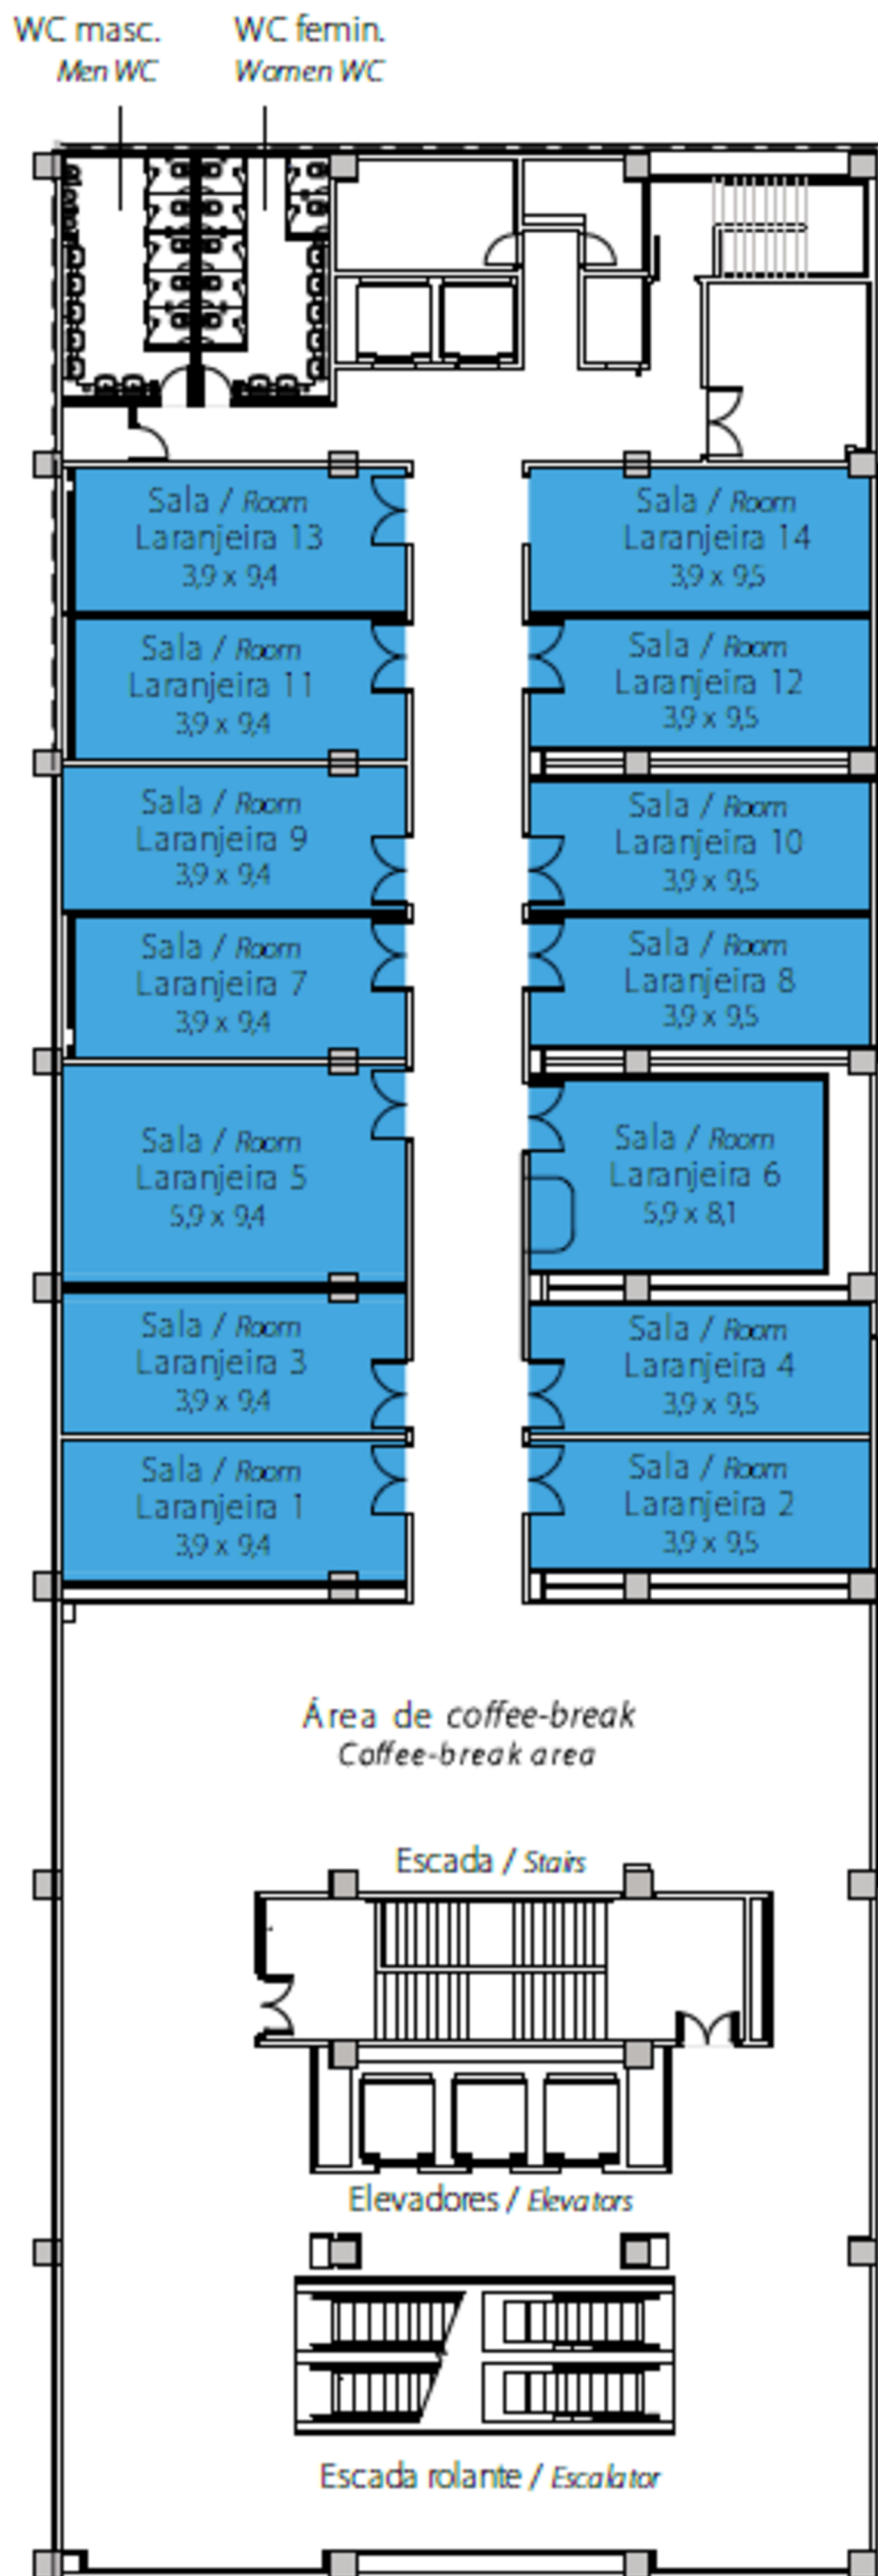

PISO JACARANDÁ



PISO LARANJEIRA

Composições	METRAGEM				CAPACIDADE			
	Área (m²)	Largura (m)	Comprimento (m)	Altura (m)	 Auditório c/ palco	 Escolar c/ palco	 Mesa "U"	 Coquetel
Sala Laranjeira 1	36,1	3,9	9,4	2,5	36	16	28	-
Sala Laranjeira 2	36,5	3,9	9,5	2,5	36	16	28	-
Sala Laranjeira 3	36,1	3,9	9,4	2,5	36	16	28	-
Sala Laranjeira 4	36,5	3,9	9,5	2,5	36	16	28	-
Sala Laranjeira 5	55,3	5,9	9,4	2,5	55	32	32	-
Sala Laranjeira 6	47,6	5,9	8,1	2,5	45	24	24	-
Sala Laranjeira 7	36,1	3,9	9,4	2,5	36	16	28	-
Sala Laranjeira 8	36,5	3,9	9,5	2,5	36	16	28	-
Sala Laranjeira 9	36,1	3,9	9,4	2,5	36	16	28	-
Sala Laranjeira 10	36,5	3,9	9,5	2,5	36	16	28	-
Sala Laranjeira 11	36,1	3,9	9,4	2,5	36	16	28	-
Sala Laranjeira 12	36,5	3,9	9,5	2,5	36	16	28	-
Sala Laranjeira 13	36,1	3,9	9,4	2,5	36	16	28	-
Sala Laranjeira 14	36,5	3,9	9,5	2,5	36	16	28	-
Área coffee-break	170,9	22,1	7,8	2,3	-	-	-	-

PISO JACARANDÁ

Composições	METRAGEM				CAPACIDADE			
	Área (m²)	Largura (m)	Comprimento (m)	Altura (m)	 Auditório c/ palco	 Escolar c/ palco	 Mesa "U"	 Coquetel
Sala Jacarandá 1	41,5	4,4	9,4	2,5	40	16	28	-
Sala Jacarandá 2	41,4	4,4	9,4	2,5	40	16	28	-
Sala Jacarandá 3	36,6	3,9	9,4	2,5	36	16	28	-
Sala Jacarandá 4	36,1	3,9	9,4	2,5	36	16	28	-
Sala Jacarandá 5	36,2	3,9	9,4	2,5	36	16	28	-
Sala Jacarandá 6	36,1	3,9	9,4	2,5	36	16	28	-
Sala Jacarandá 7	55,4	5,9	9,4	2,5	55	32	32	-
Sala Jacarandá 8	44,0	5,9	7,5	2,5	45	24	24	-
Sala Jacarandá 9	36,2	3,9	9,4	2,5	36	16	28	-
Sala Jacarandá 10	36,1	3,9	9,4	2,5	36	16	28	-
Sala Jacarandá 11	36,2	3,9	9,4	2,5	36	16	28	-
Sala Jacarandá 12	36,1	3,9	9,4	2,5	36	16	28	-
Sala Jacarandá 13	73,7	7,9	9,4	2,5	MONTAGEM FIXA EM ESCOLAR PARA 60 PESSOAS			
Sala Jacarandá 14	73,6	7,9	9,4	2,5				
Área coffee-break	233,9	10,7	22,0	2,3	-	-	-	-